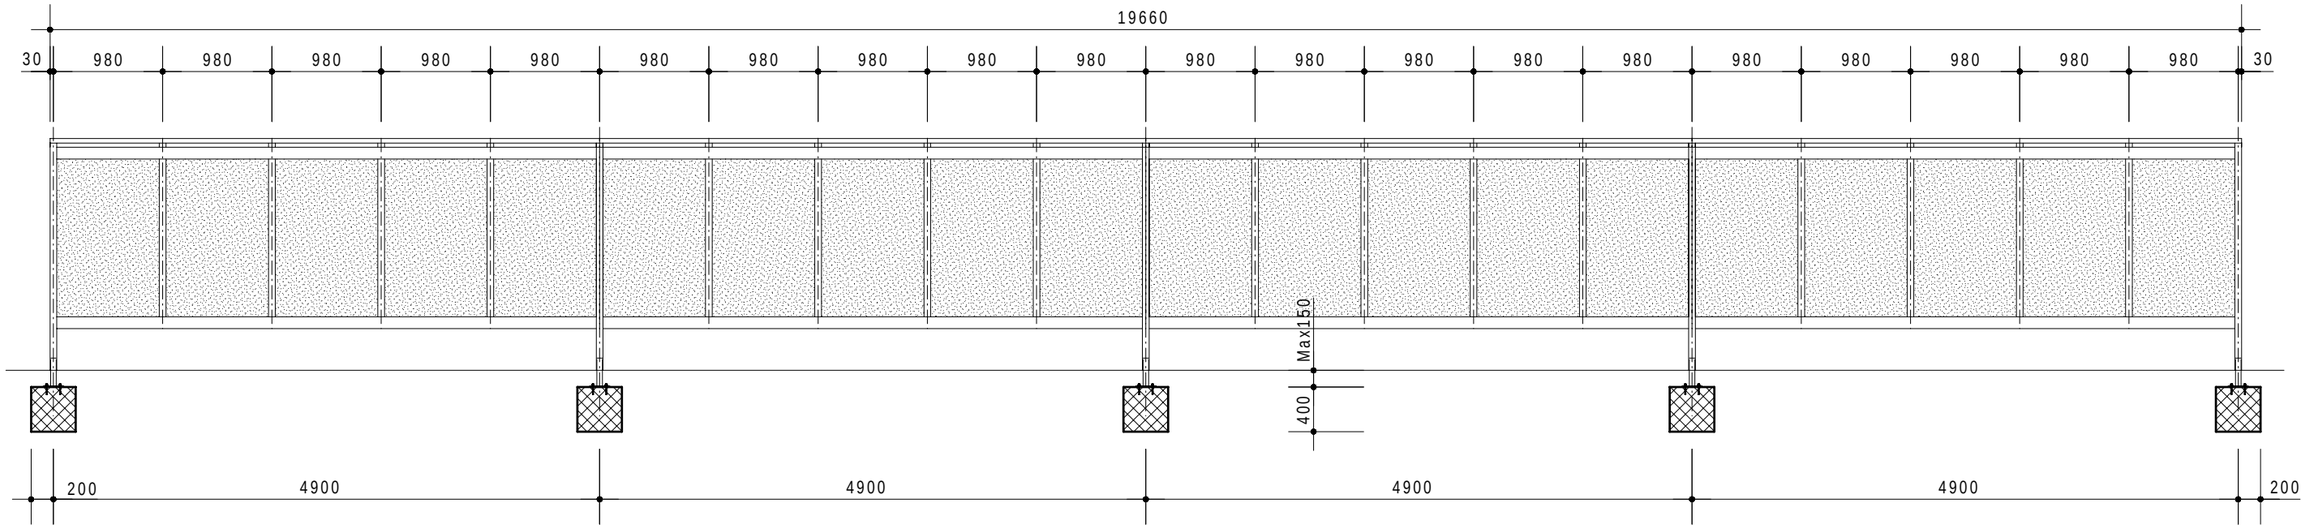

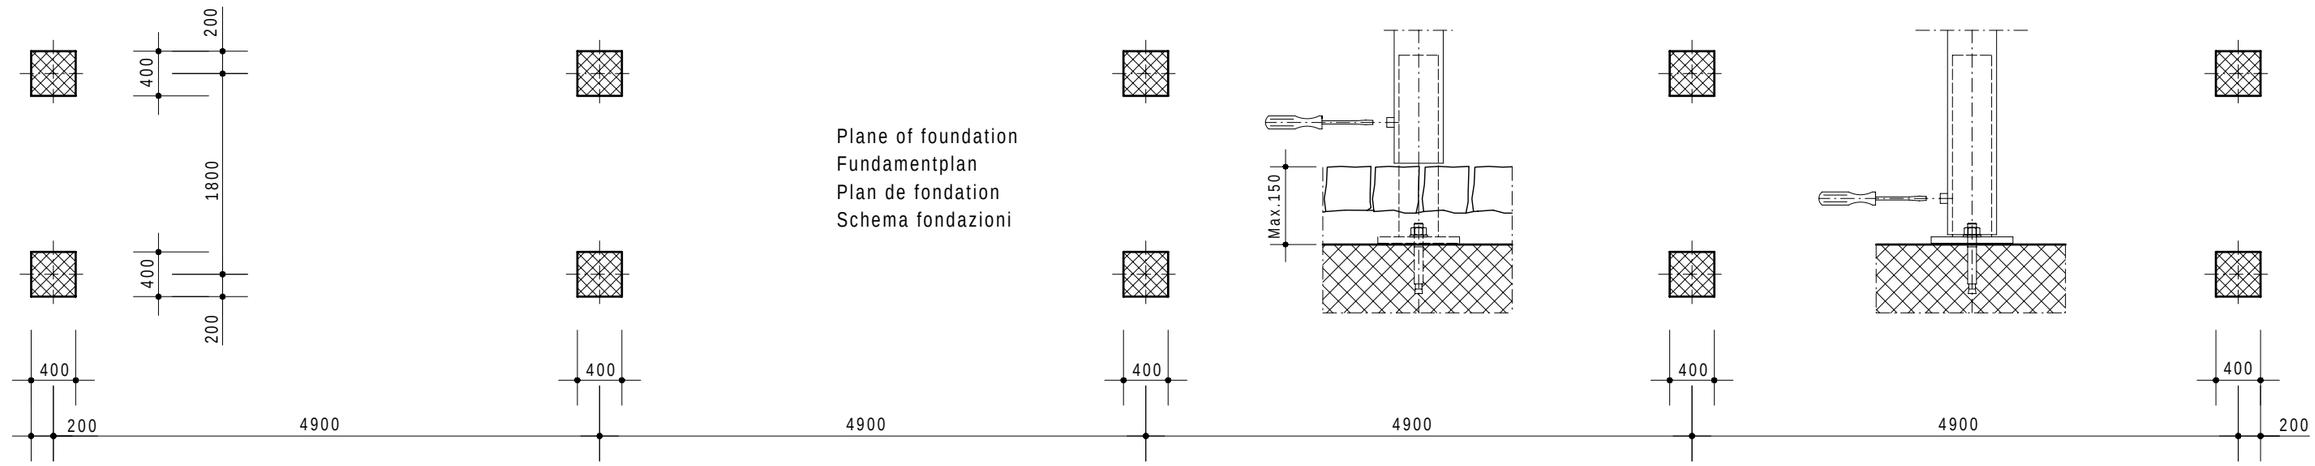

Plane of foundation
Fundamentplan
Plan de fondation
Schema fondazioni

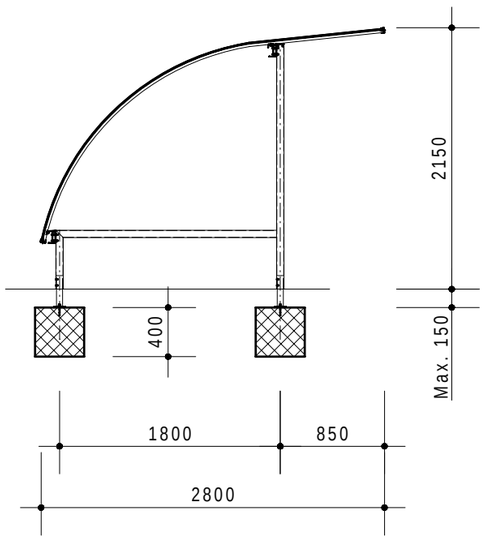

ON REQUEST - AUS ANFRAGE - SUR DOMANDE - SU RICHIESTA

Wall side - Seitenwände
Finition laterales - Pareti laterali

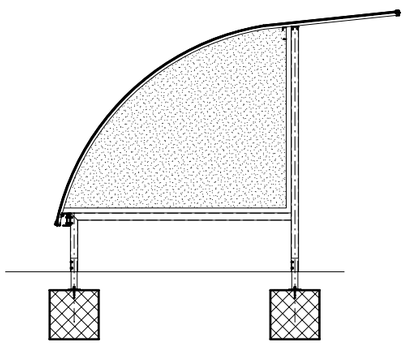

Holder - Velohalter
Support - Supporti

Mod. H-14 15

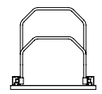

Mod. H-16 17

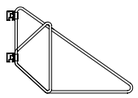

Mod. D-12 13

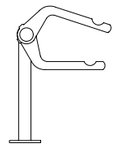

Mod. M20

Standard S2000

(S500 + S500A + S500A + S500A)

Trattamento: Ferro zincato a bagno	Alu ossidado naturale	N° pezzi
Committente:		N° ordine
Modello: STANDARD S	Materiale: FERRO - STAHL	Data: Sett. 05
Descrizione: COPERTURA CICLI E MOTOCICLI " STANDARD S "		Disegnato: GB
ÜBERDACHUNGEN FAHRRADRÄDER UND MOTORRÄDER " Standard S "		Scala: ---

KERN STUDER TRENNWÄNDE + TORE
Weberrütistrasse 9
8833 Samstagern
T 044 783 22 44 F 044 783 22 43
info@kern-studer.ch
www.kern-studer.ch

N° dis. / Articolo

STANDARD S2000